


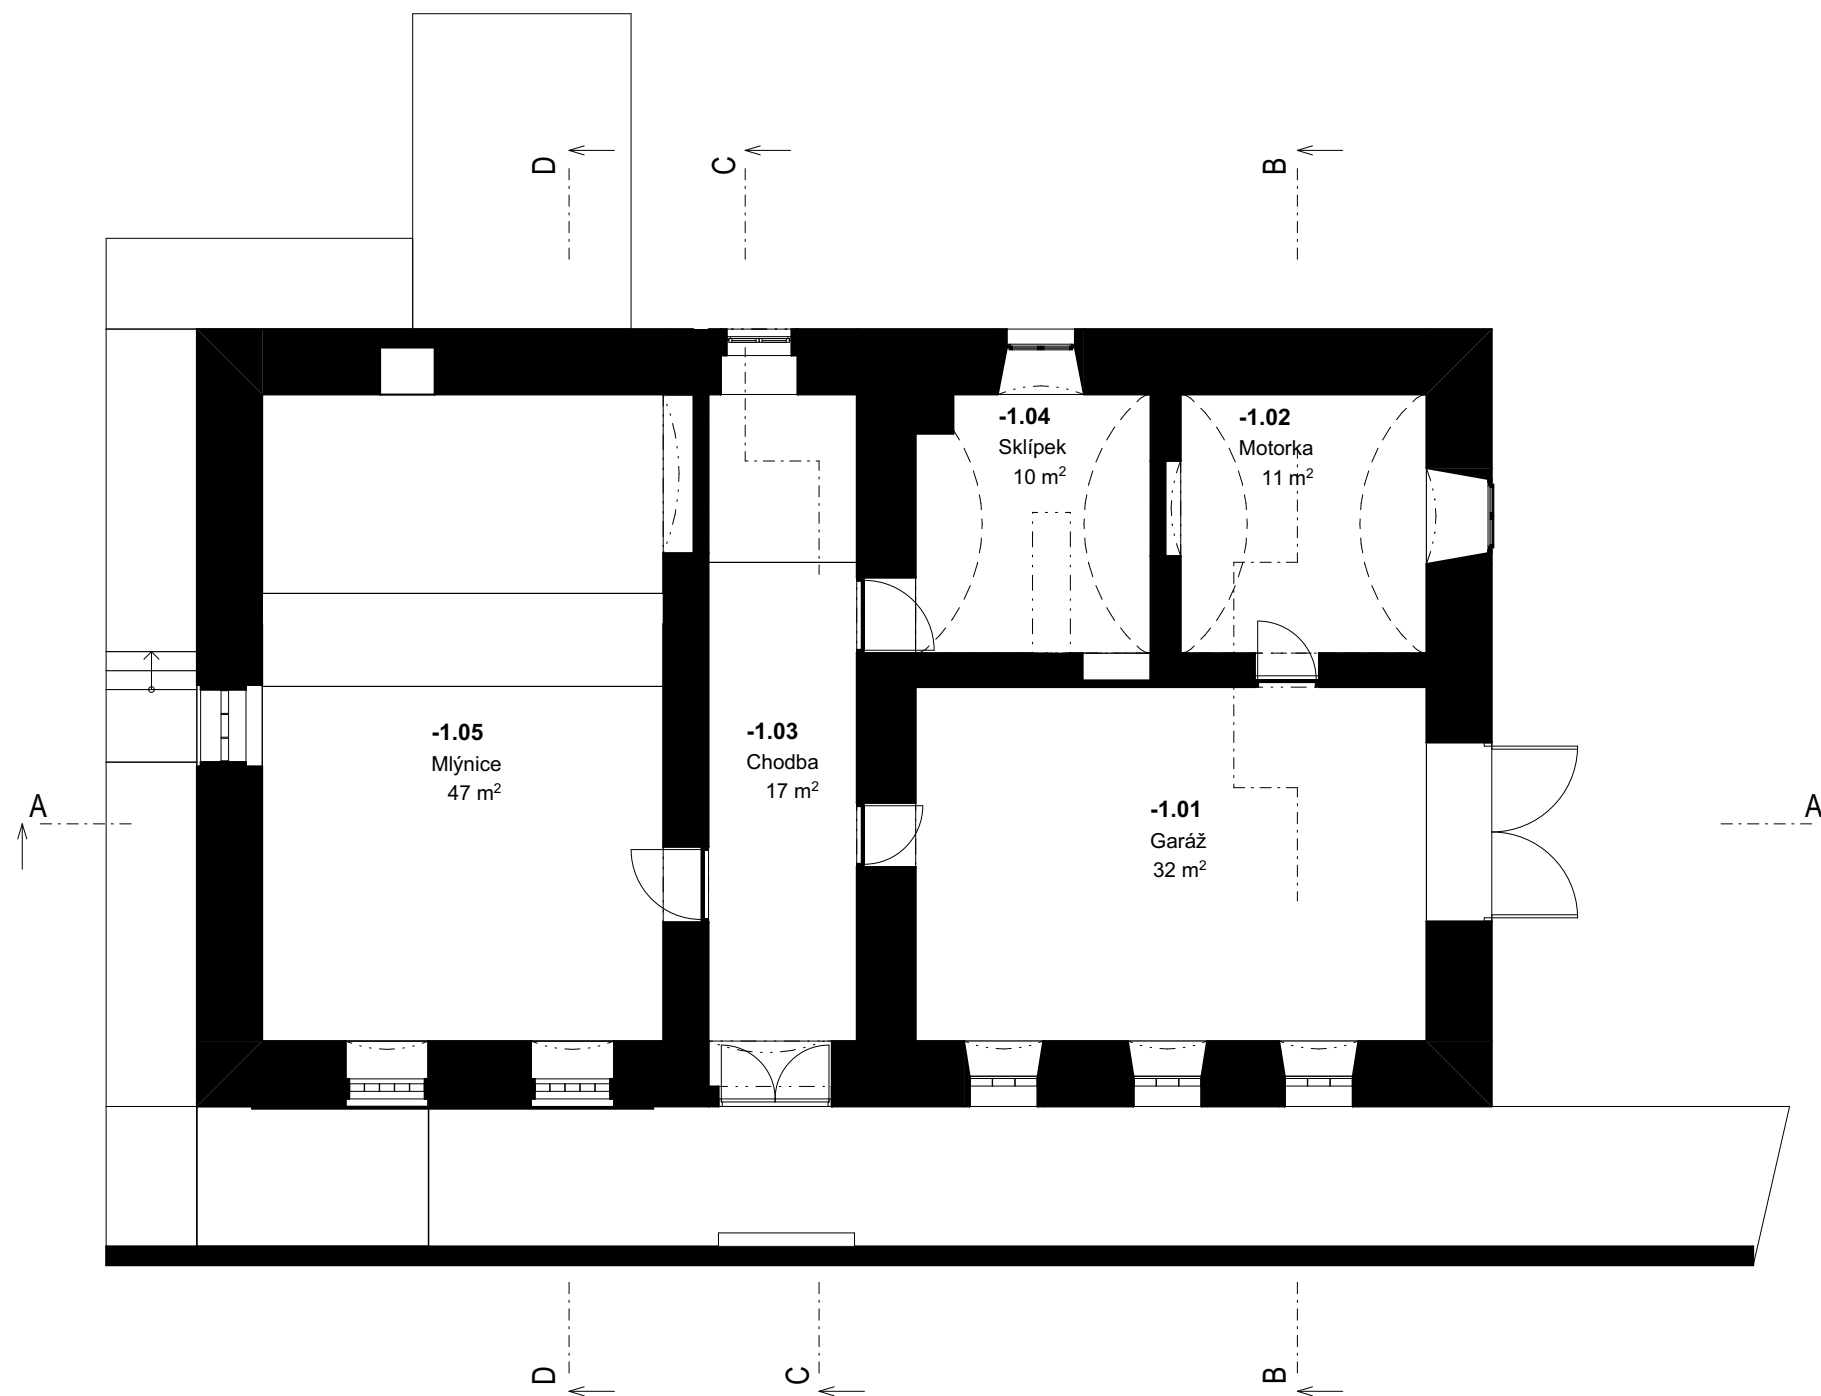

PROJEKT: Spánkové centrum Valerianum

ARCHITEKT: Rusina Frei, s.r.o., Bubenská 250/49, 17000 Praha 7  
Ing.arch. MgA. Martin Rusina, Ing.arch. Martin Frei /  
info@rusinafrei.cz

INVESTOR: EXEDERA CZ z.s., Veronika Víchová, ředitelka

STUPEŇ: ZAMĚŘENÍ STAVU  
VÝKRES: STAV Půdorys -1pp  
**PRACOVNÍ VERZE**

MĚŘÍTKO: 1:100  
DATUM: 28.2.2018

FORMÁT: A3

ZN: MLY