


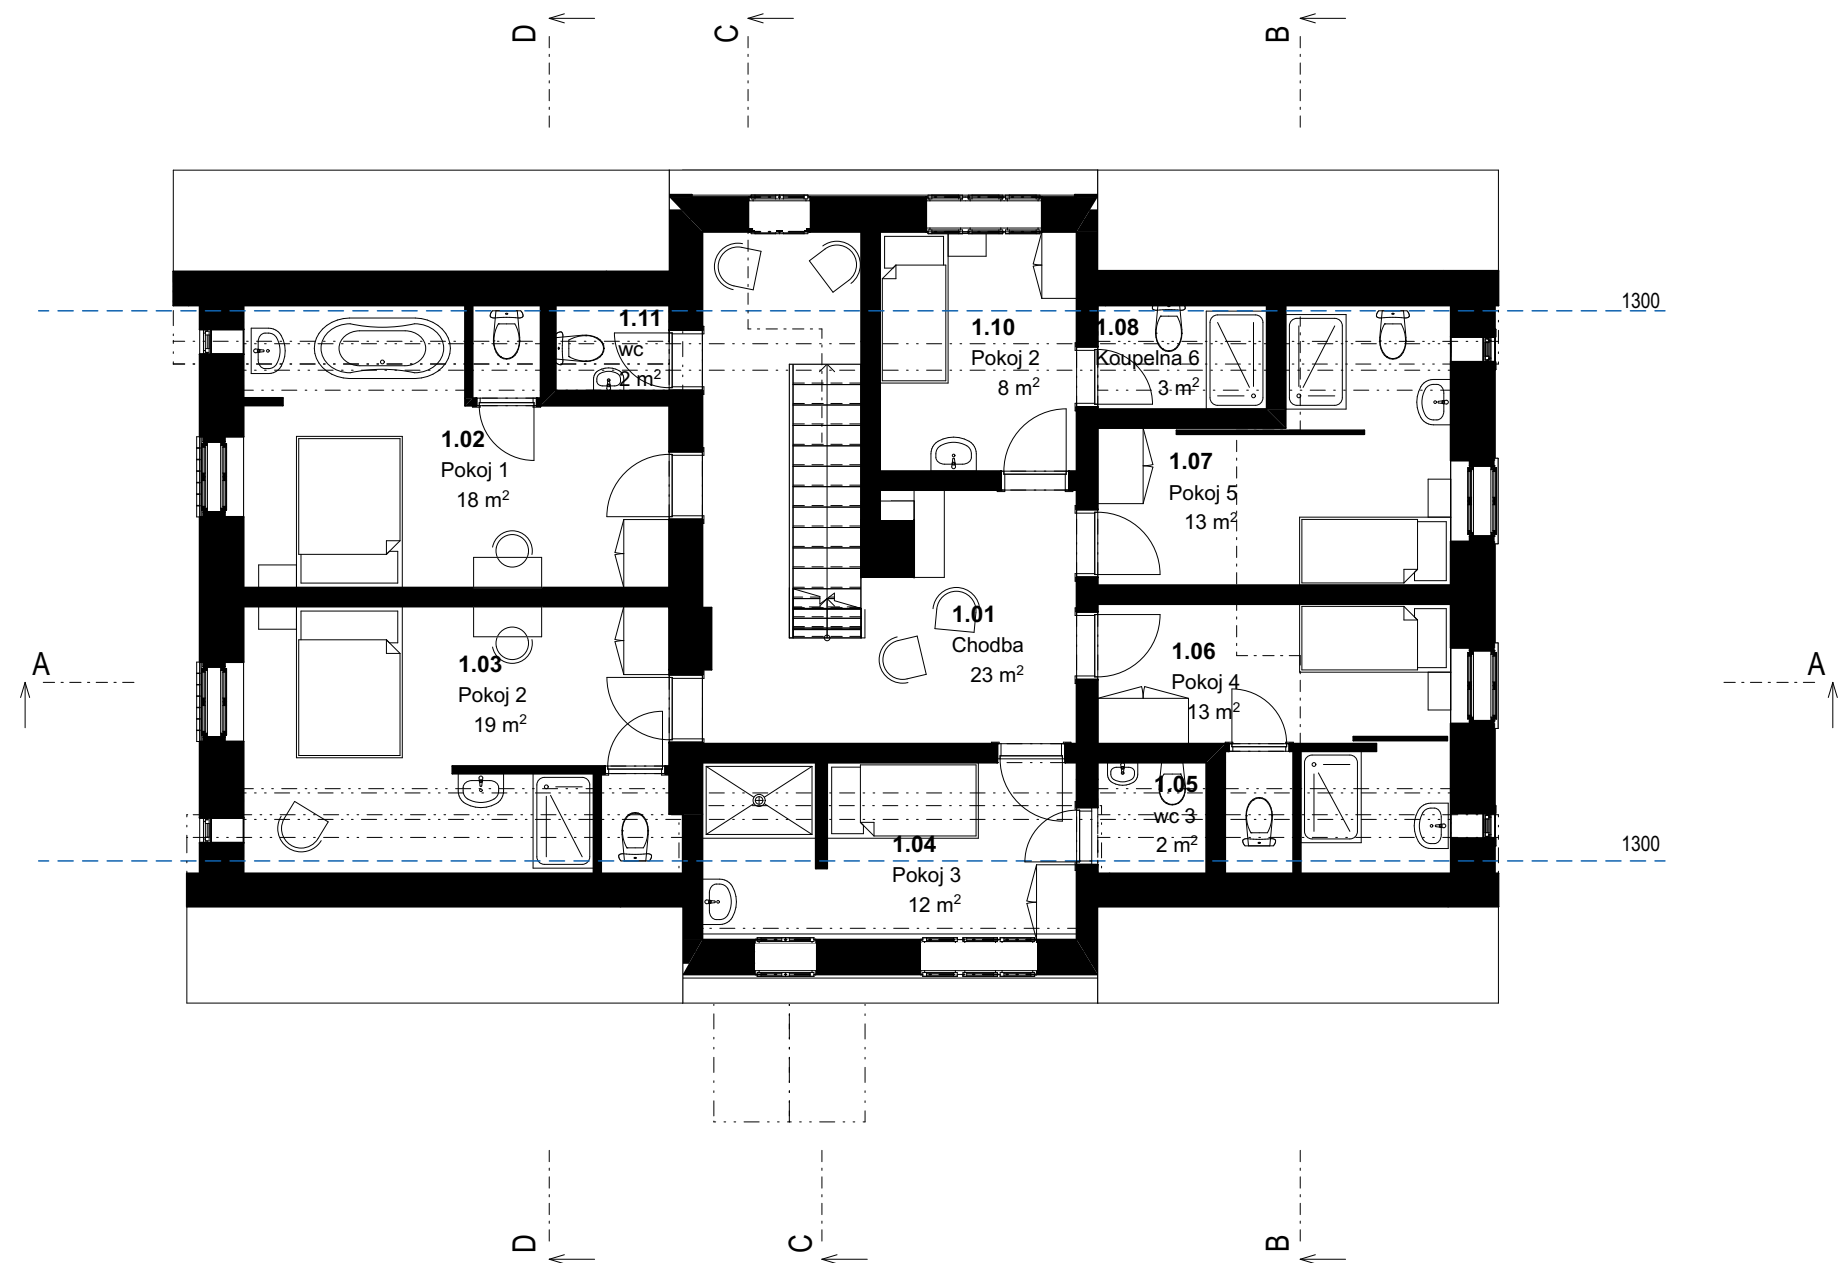

PROJEKT: Spánkové centrum Valerianum

ARCHITEKT: Rusina Frei, s.r.o., Bubenská 250/49, 17000 Praha 7
Ing.arch. MgA. Martin Rusina, Ing.arch. Martin Frei /
info@rusinafrei.cz

INVESTOR: EXEDERA CZ z.s., Veronika Víchová, ředitelka

STUPEŇ: ARCHITEKTONICKÁ STUDIE
VÝKRES: NÁVRH Půdorys 2np
PRACOVNÍ VERZE

MĚŘÍTKO: 1:100 FORMÁT: A3
DATUM: 28.2.2018

MLY