



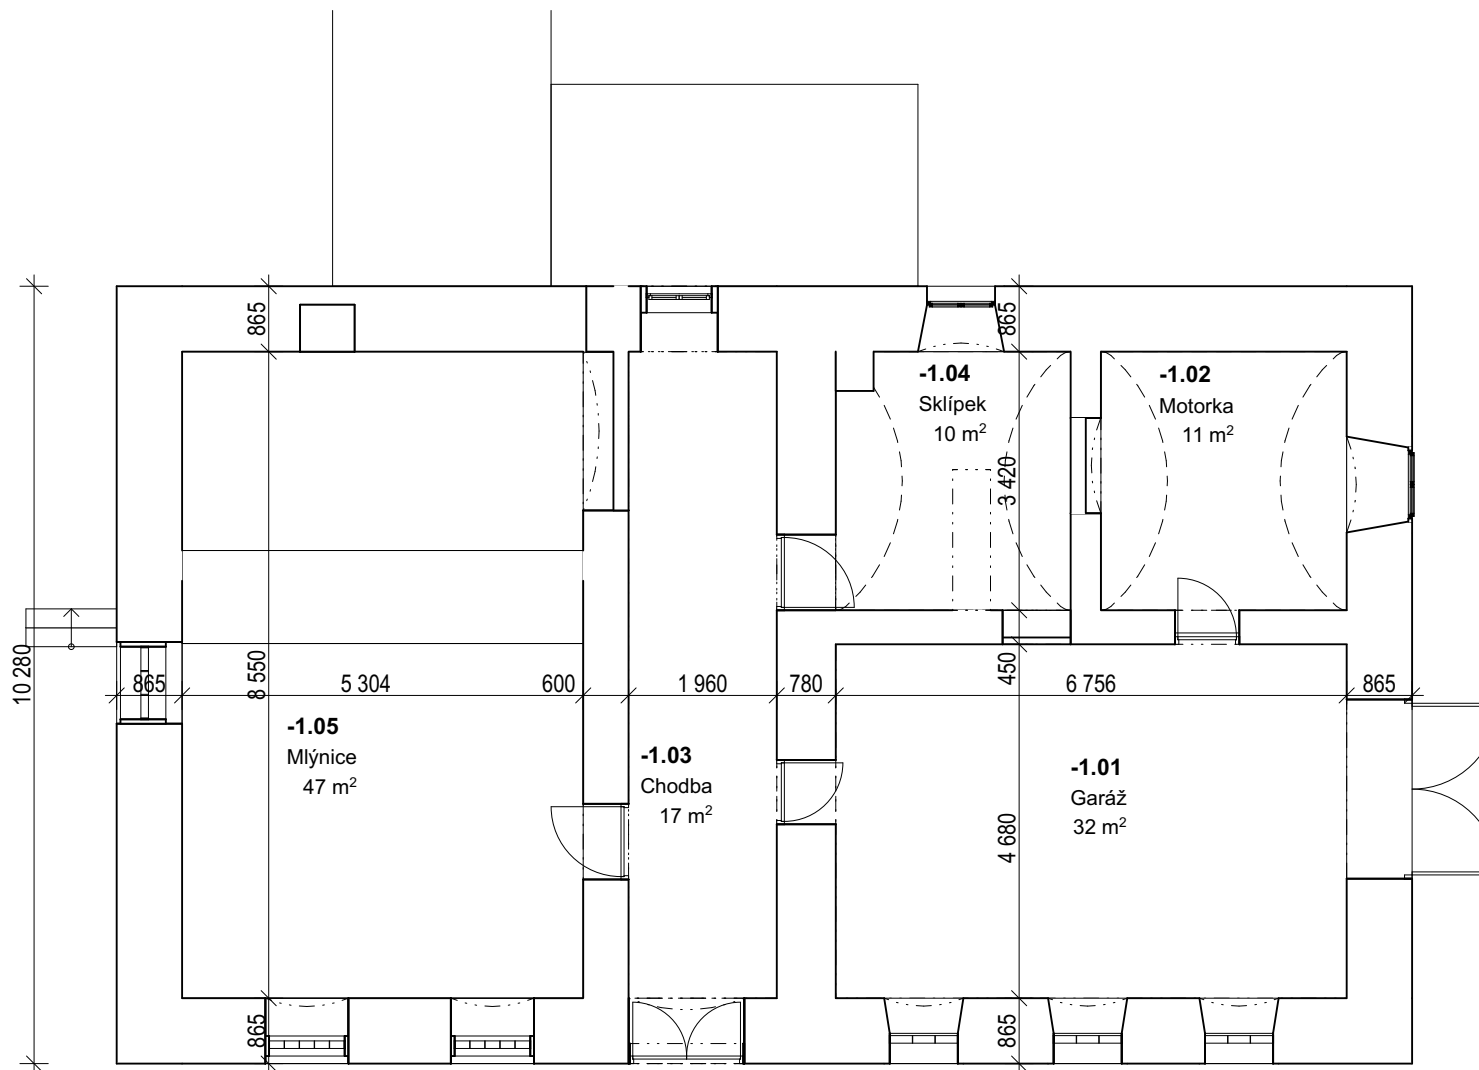

17 130			
PROJEKT:	MLÝN CHVALKOVICE	STUPEŇ:	PRACOVNI VERZE
		VYKRES:	Podpis - rpp
ARCHITEKT:	Rusina Frei, s.r.o., Bubenská 250/49, 17000 Praha 7 Ing.arch. MgA. Martin Rusina, Ing.arch. Martin Frei / info@rusinafrei.cz	MĚŘÍTKO	1:100
INVESTOR:	Veronika Vichová, #Adresa klienta1, #Město - klient, #PSC - klient	DATUM:	28.2.2018
		FORMÁT:	A3

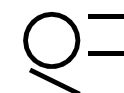

ZN: MLY