


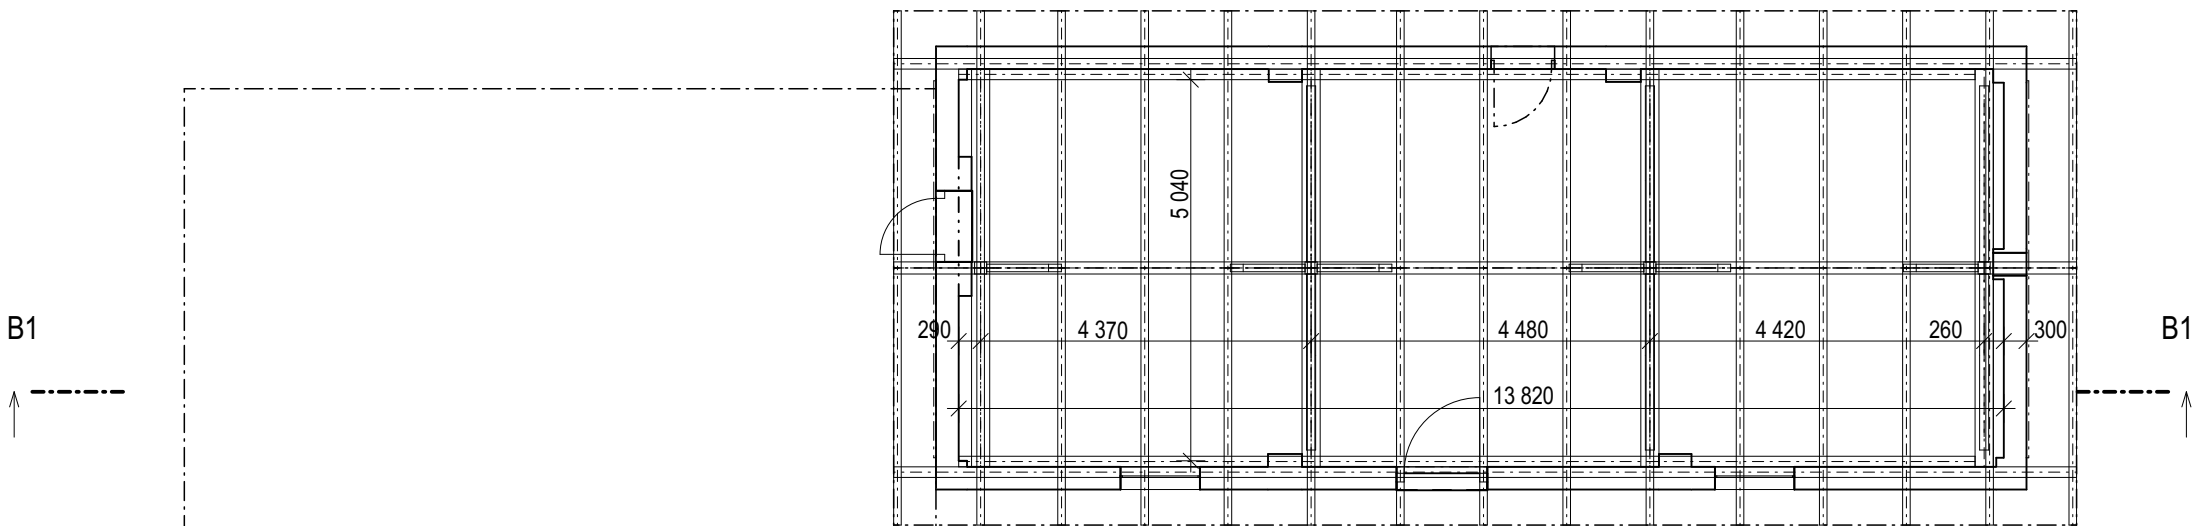

PROJEKT:

Spánkové centrum Valerianum

ARCHITEKT:

Rusina Frei, s.r.o., Bubenská 250/49, 17000 Praha 7
Ing.arch. MgA. Martin Rusina, Ing.arch. Martin Frei /
info@rusinafrei.cz

INVESTOR:

Veronika Vichová, #Adresa klienta1, #Město - klient, #PSC - klient

STUPEŇ:

VÝKRES:

PRACOVNÍ

Půdorys 2np

MĚŘÍTKO


DATUM:

1:100

28.2.2018

FORMÁT: A3

ZN:

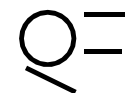

MLY