


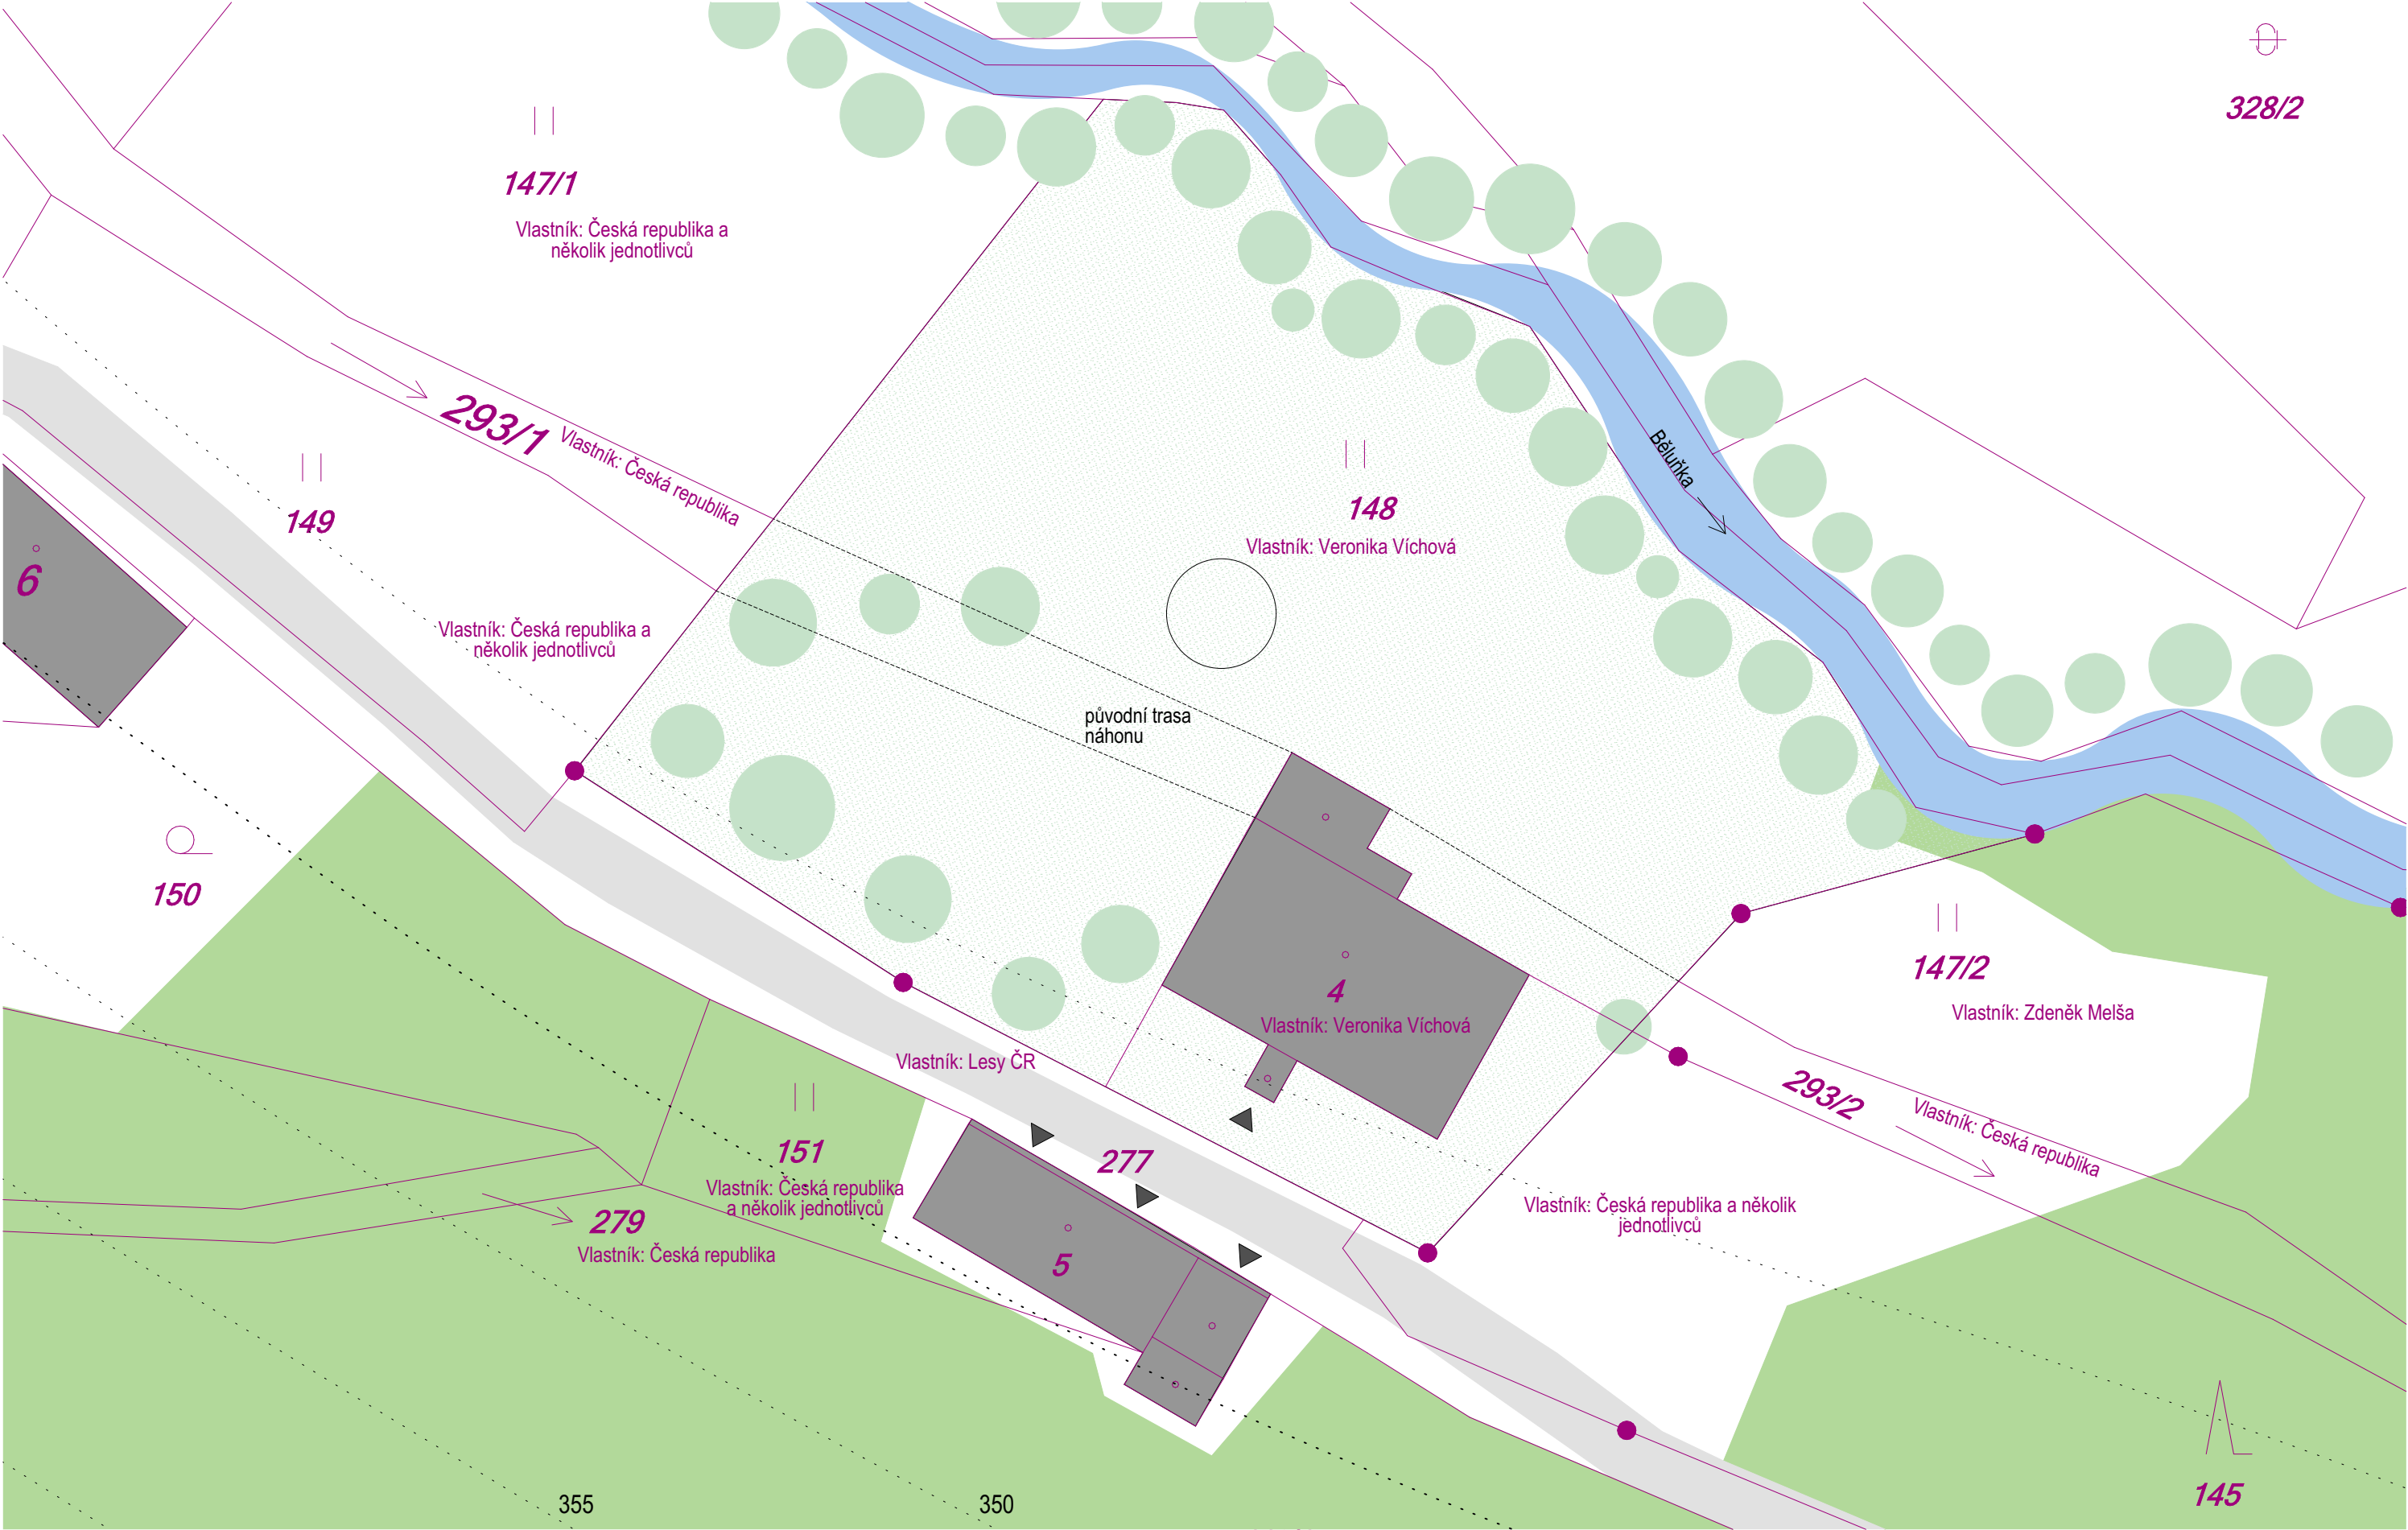

LEGENDA

	LES		ZAHRADA
	POTOK BĚLUŇKA		ČÁRY KATASTRÁLNÍHO ÚZEMÍ
	LES		VRSTEVNICE

PROJEKT:	Spánkové centrum Valerianum
ARCHITEKT:	Rusina Frei, s.r.o., Bubenská 250/49, 17000 Praha 7 Ing.arch. MgA. Martin Rusina, Ing.arch. Martin Frei / info@rusinafrei.cz
INVESTOR:	EXEDERA CZ z.s., Veronika Víchová, ředitelka

STUPEŇ:	ZAMĚŘENÍ STAVU		
VÝKRES:	Situace		
PRACOVNÍ VERZE			
MĚŘÍTKO:	1:333	FORMÁT:	A3
DATUM:	28.2.2018		