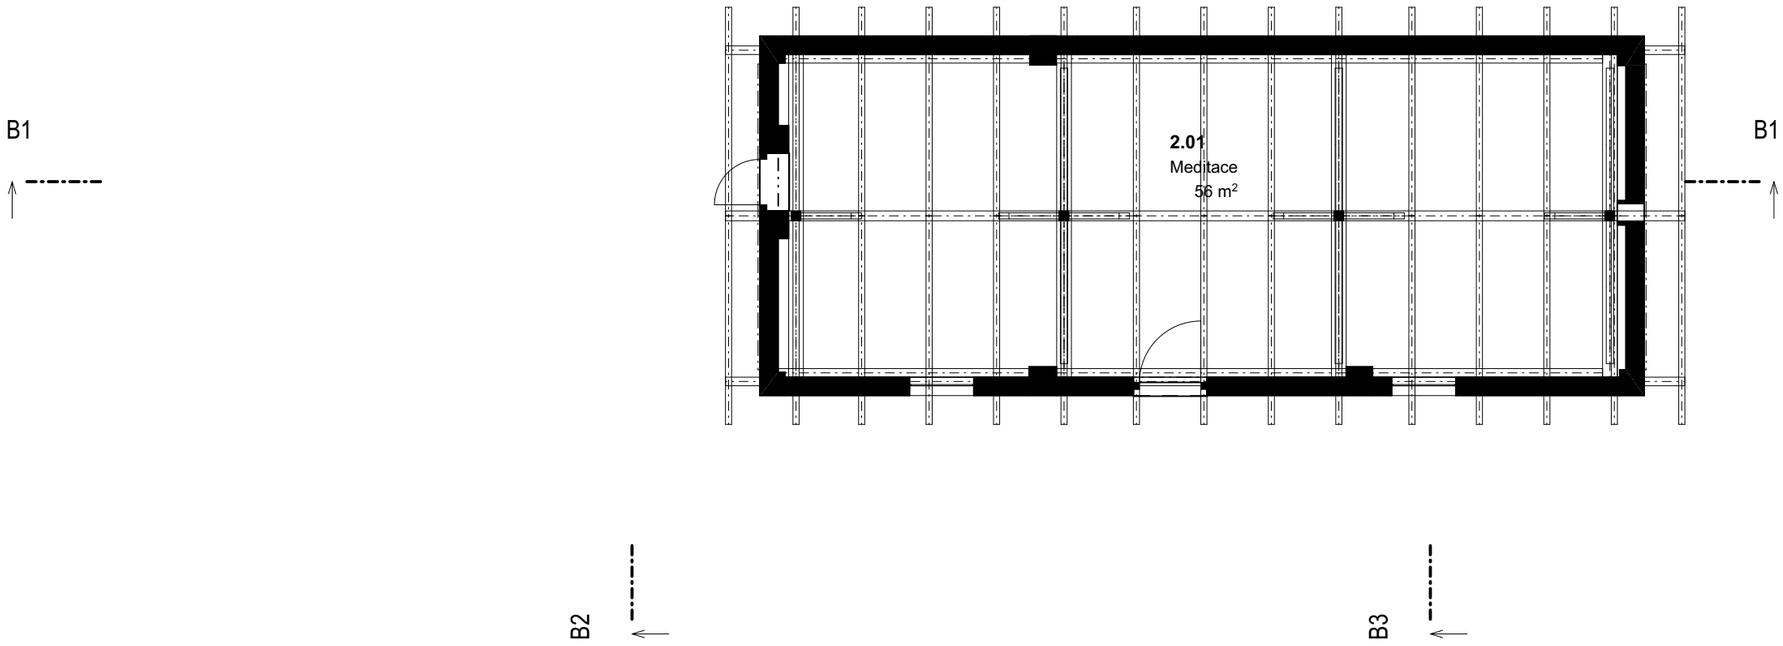

PROJEKT:	Spánkové centrum Valerianum		STUPEŇ:	ZAMĚŘENÍ STAVU	
			VÝKRES:	Půdorys 2np	
ARCHITEKT:	Rusina Frei, s.r.o., Bubenská 250/49, 17000 Praha 7, info@rusinafrei.cz Ing.arch. MgA. Martin Rusina, Ing.arch. Martin Frei, Ing. arch. Markéta Poláčková, Ing. arch. Milada Vorzová			PRACOVNÍ VERZE	
			MĚŘÍTKO	1:100	FORMÁT: A3
INVESTOR:	EXEDERA CZ z.s., Veronika Víchová, ředitelka		DATUM:	28.2.2018	ZN: MLY