


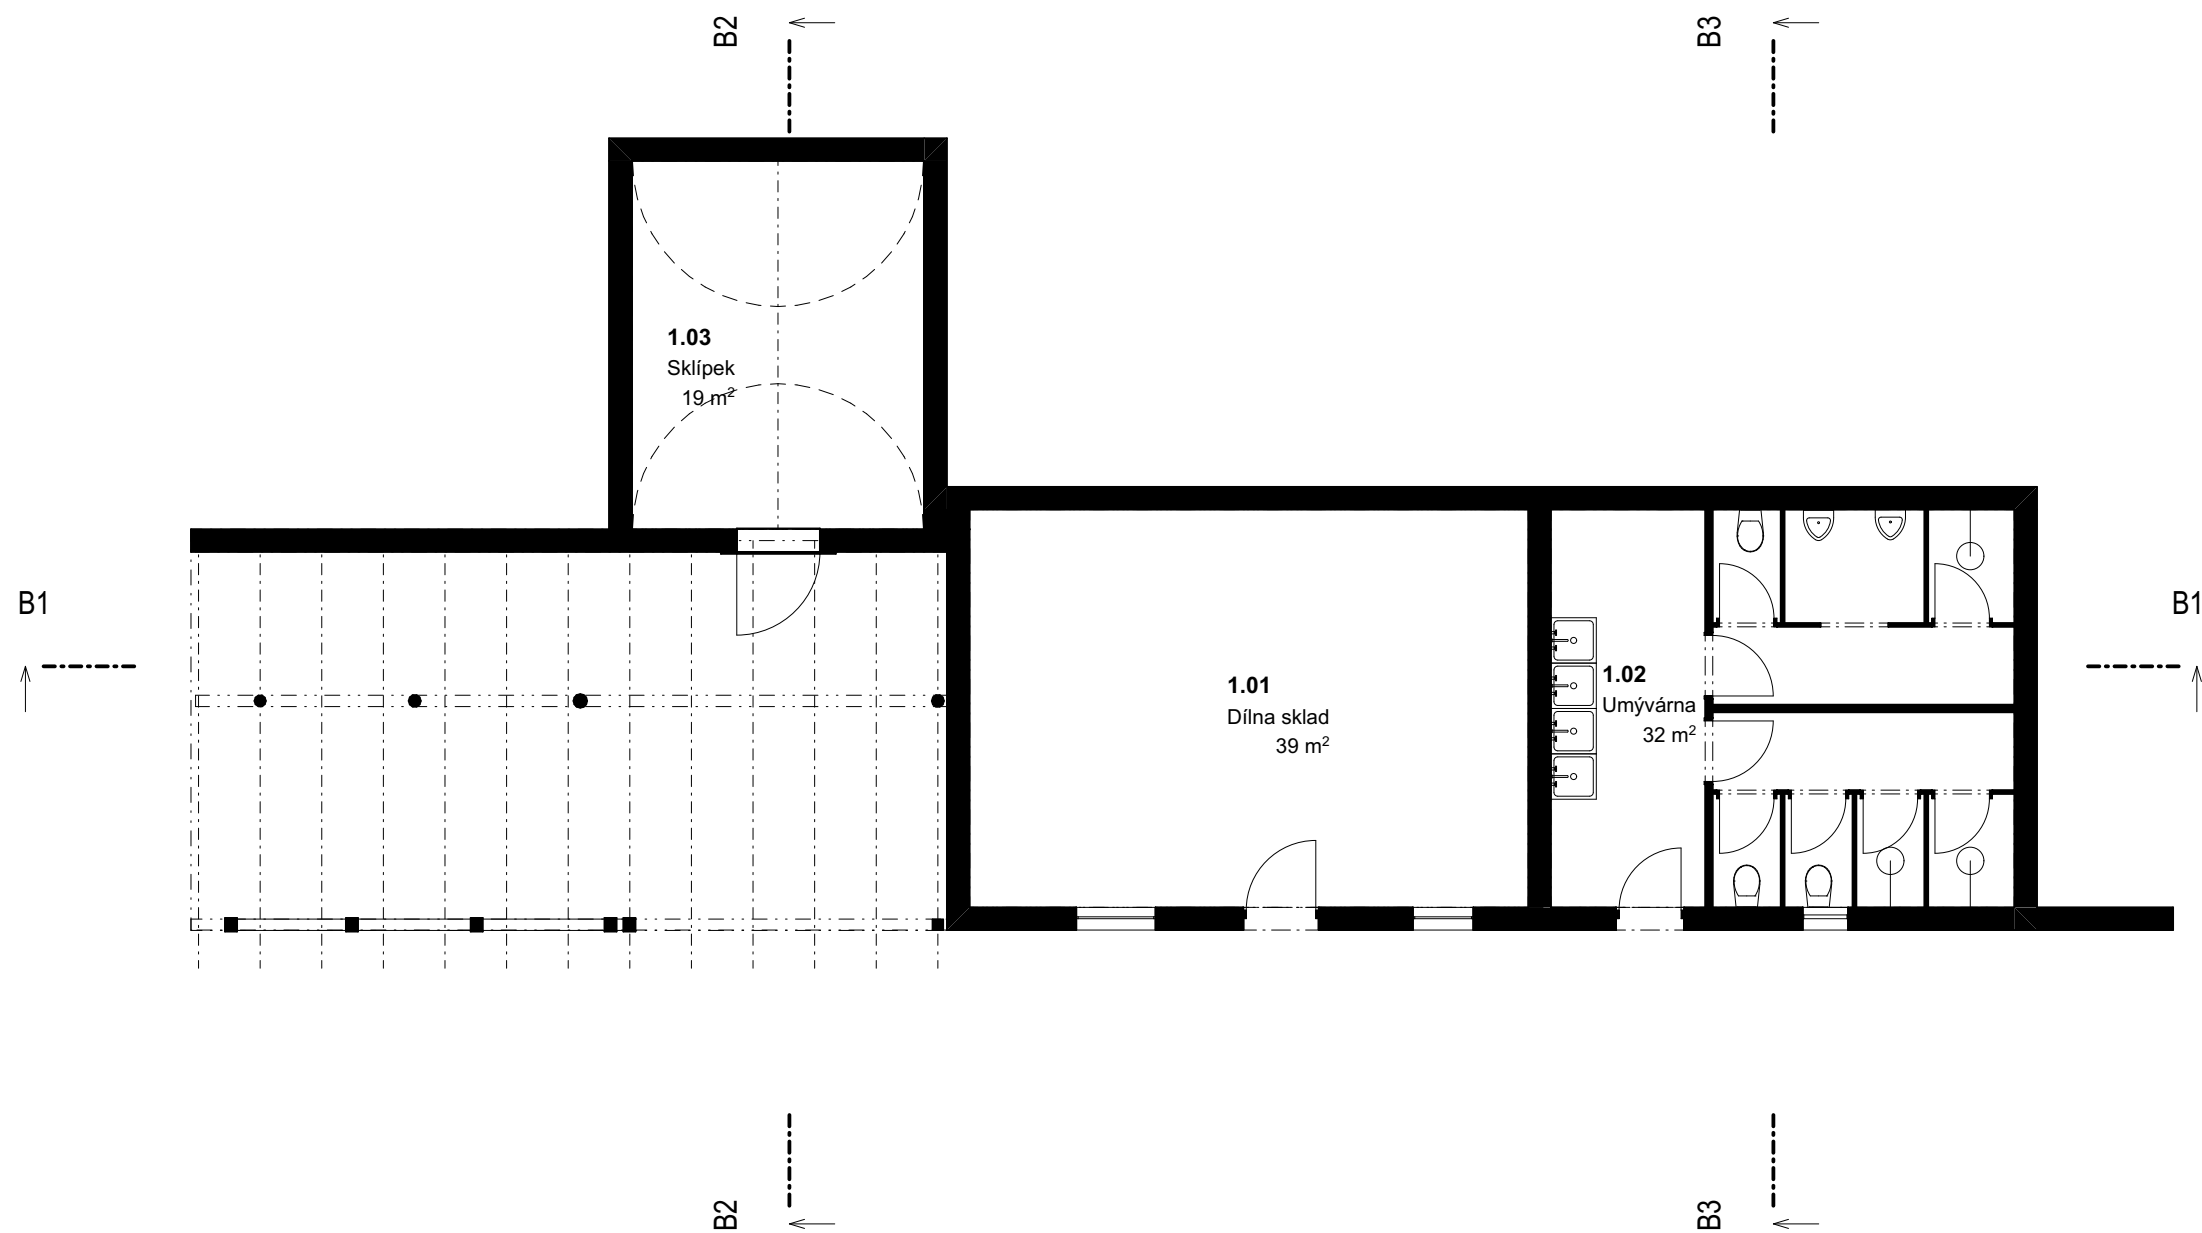

PROJEKT: Spánkové centrum Valerianum

ARCHITEKT: Rusina Frei, s.r.o., Bubenská 250/49, 17000 Praha 7, info@rusinafrei.cz
Ing.arch. MgA. Martin Rusina, Ing.arch. Martin Frei,
Ing. arch. Markéta Poláčková, Ing. arch. Milada Vorzová

INVESTOR: EXEDERA CZ z.s., Veronika Víchová, ředitelka

STUPEŇ: STUDIE
VÝKRES: Púdorys 1np
PRACOVNÍ VERZE

MĚŘÍTKO: 1:100
DATUM: 28.2.2018

FORMÁT: A3

ZN: MLY